


01					
06					
11	B	b			
16					
21	22	23	24	25	

YENİŞEHİR-INSU  
(MERSİN)  
O32-b-15-c-2-c

O32-b-15-c-2-b

4 082 995.91

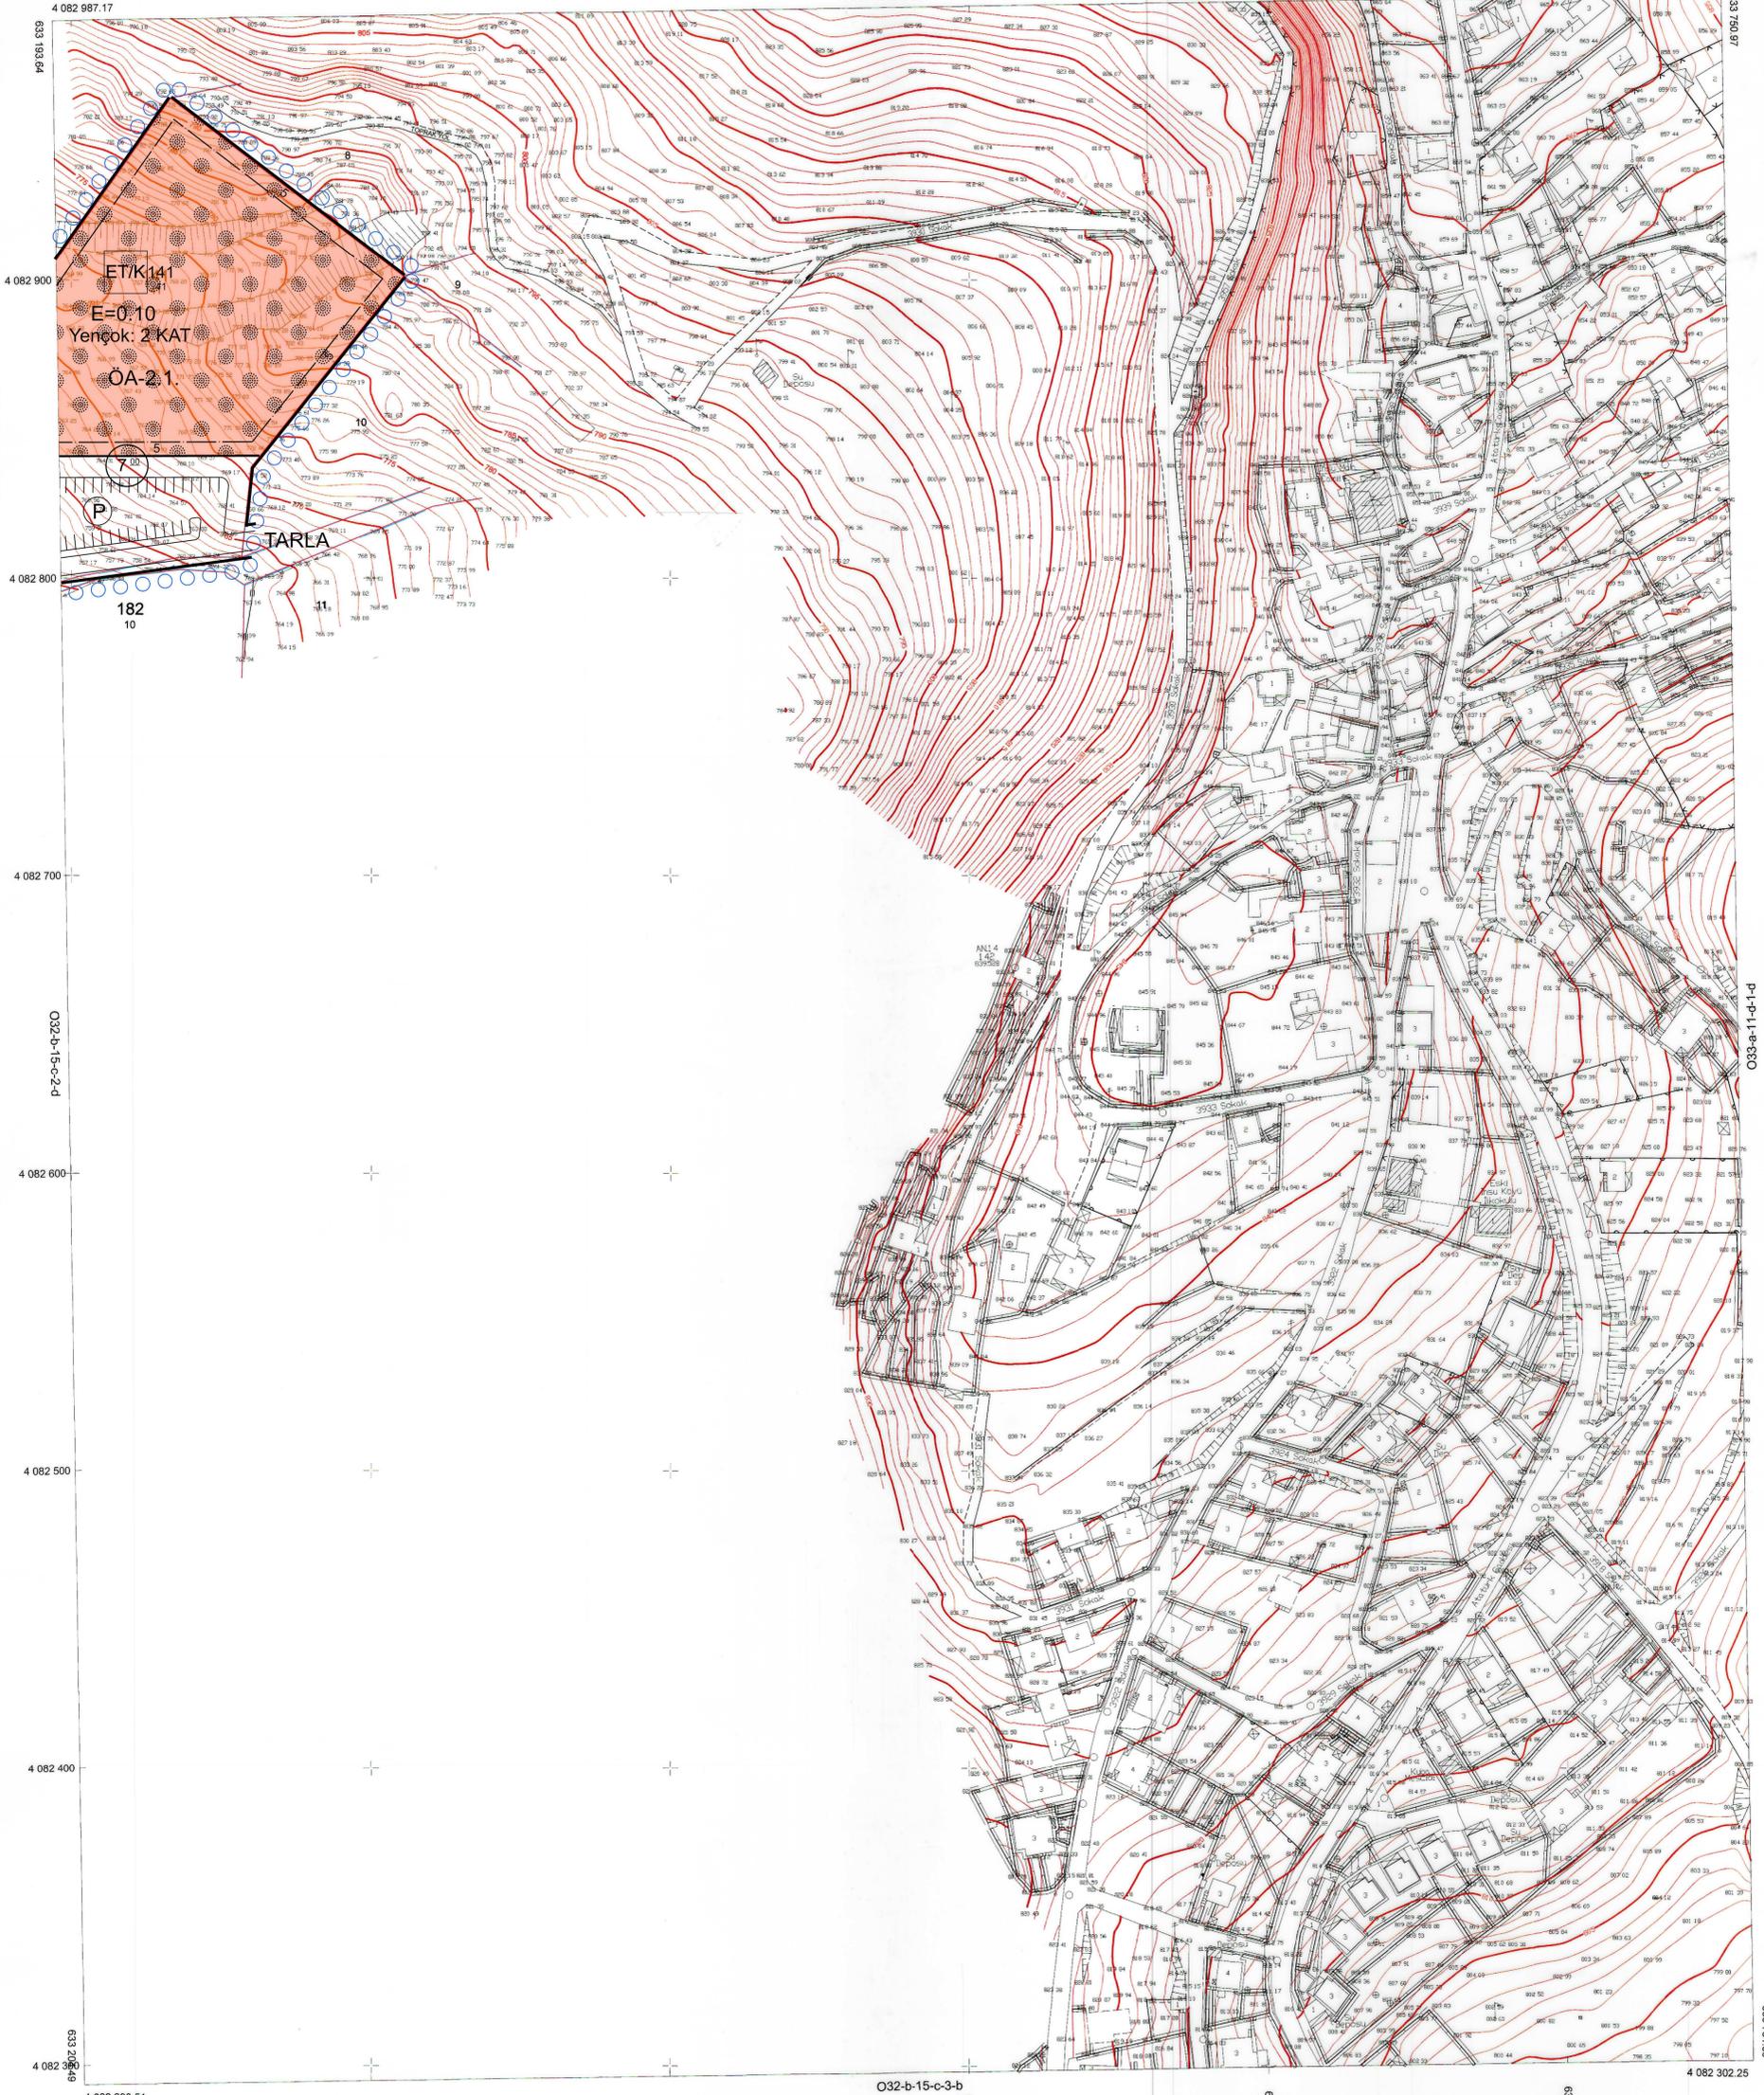

ITRF96 KOORDİNAT SİSTEMİNDE VE  
2005 EPİSÖRÜNCA İÇEL HARİTA MÜH.  
SAN. VE TİC. LTD. ŞTİ TARAFINDAN YAPILAN  
2 ADET HALHAZİR HARİTA ÖNANDI.  
05.01/2024

YENİŞEHİR BELEDİYE BAŞKANI  
ABDULLAH ÖZYİĞİT

YENİŞEHİR-INSU-O32-b-15-c-2-c  
(MERSİN)

1/1000

ELİPSOİD : GRS80  
DATUM : ITRF96  
BAŞLANGIÇEPKÜ: 2005.0  
PROJEKSİYON: UTM(G)  
DİLİM NO : 33

MÜTEAHHİT : İÇEL HARİTA MÜH. SAN. VE. TİC. LTD. ŞTİ  
SORUMLU MÜHENDİS : İ. ÖZGÜR NERGİZ  
TERSİMAT : İÇEL HARİTA MÜH. SAN. VE. TİC. LTD. ŞTİ

KONTROL EDEN  
05/01/2024

HARİTA MÜHENDİSİ  
SEÇİLİ BAŞFURK

EMLAK-İSTİMLAK MÜDÜRÜ  
...../2024

ŞEF YURTSEVEN