


İL : MERSİN

MERSİN-O33-a-21-b-1-a

MERSİN-O33-a-16-c-4-d

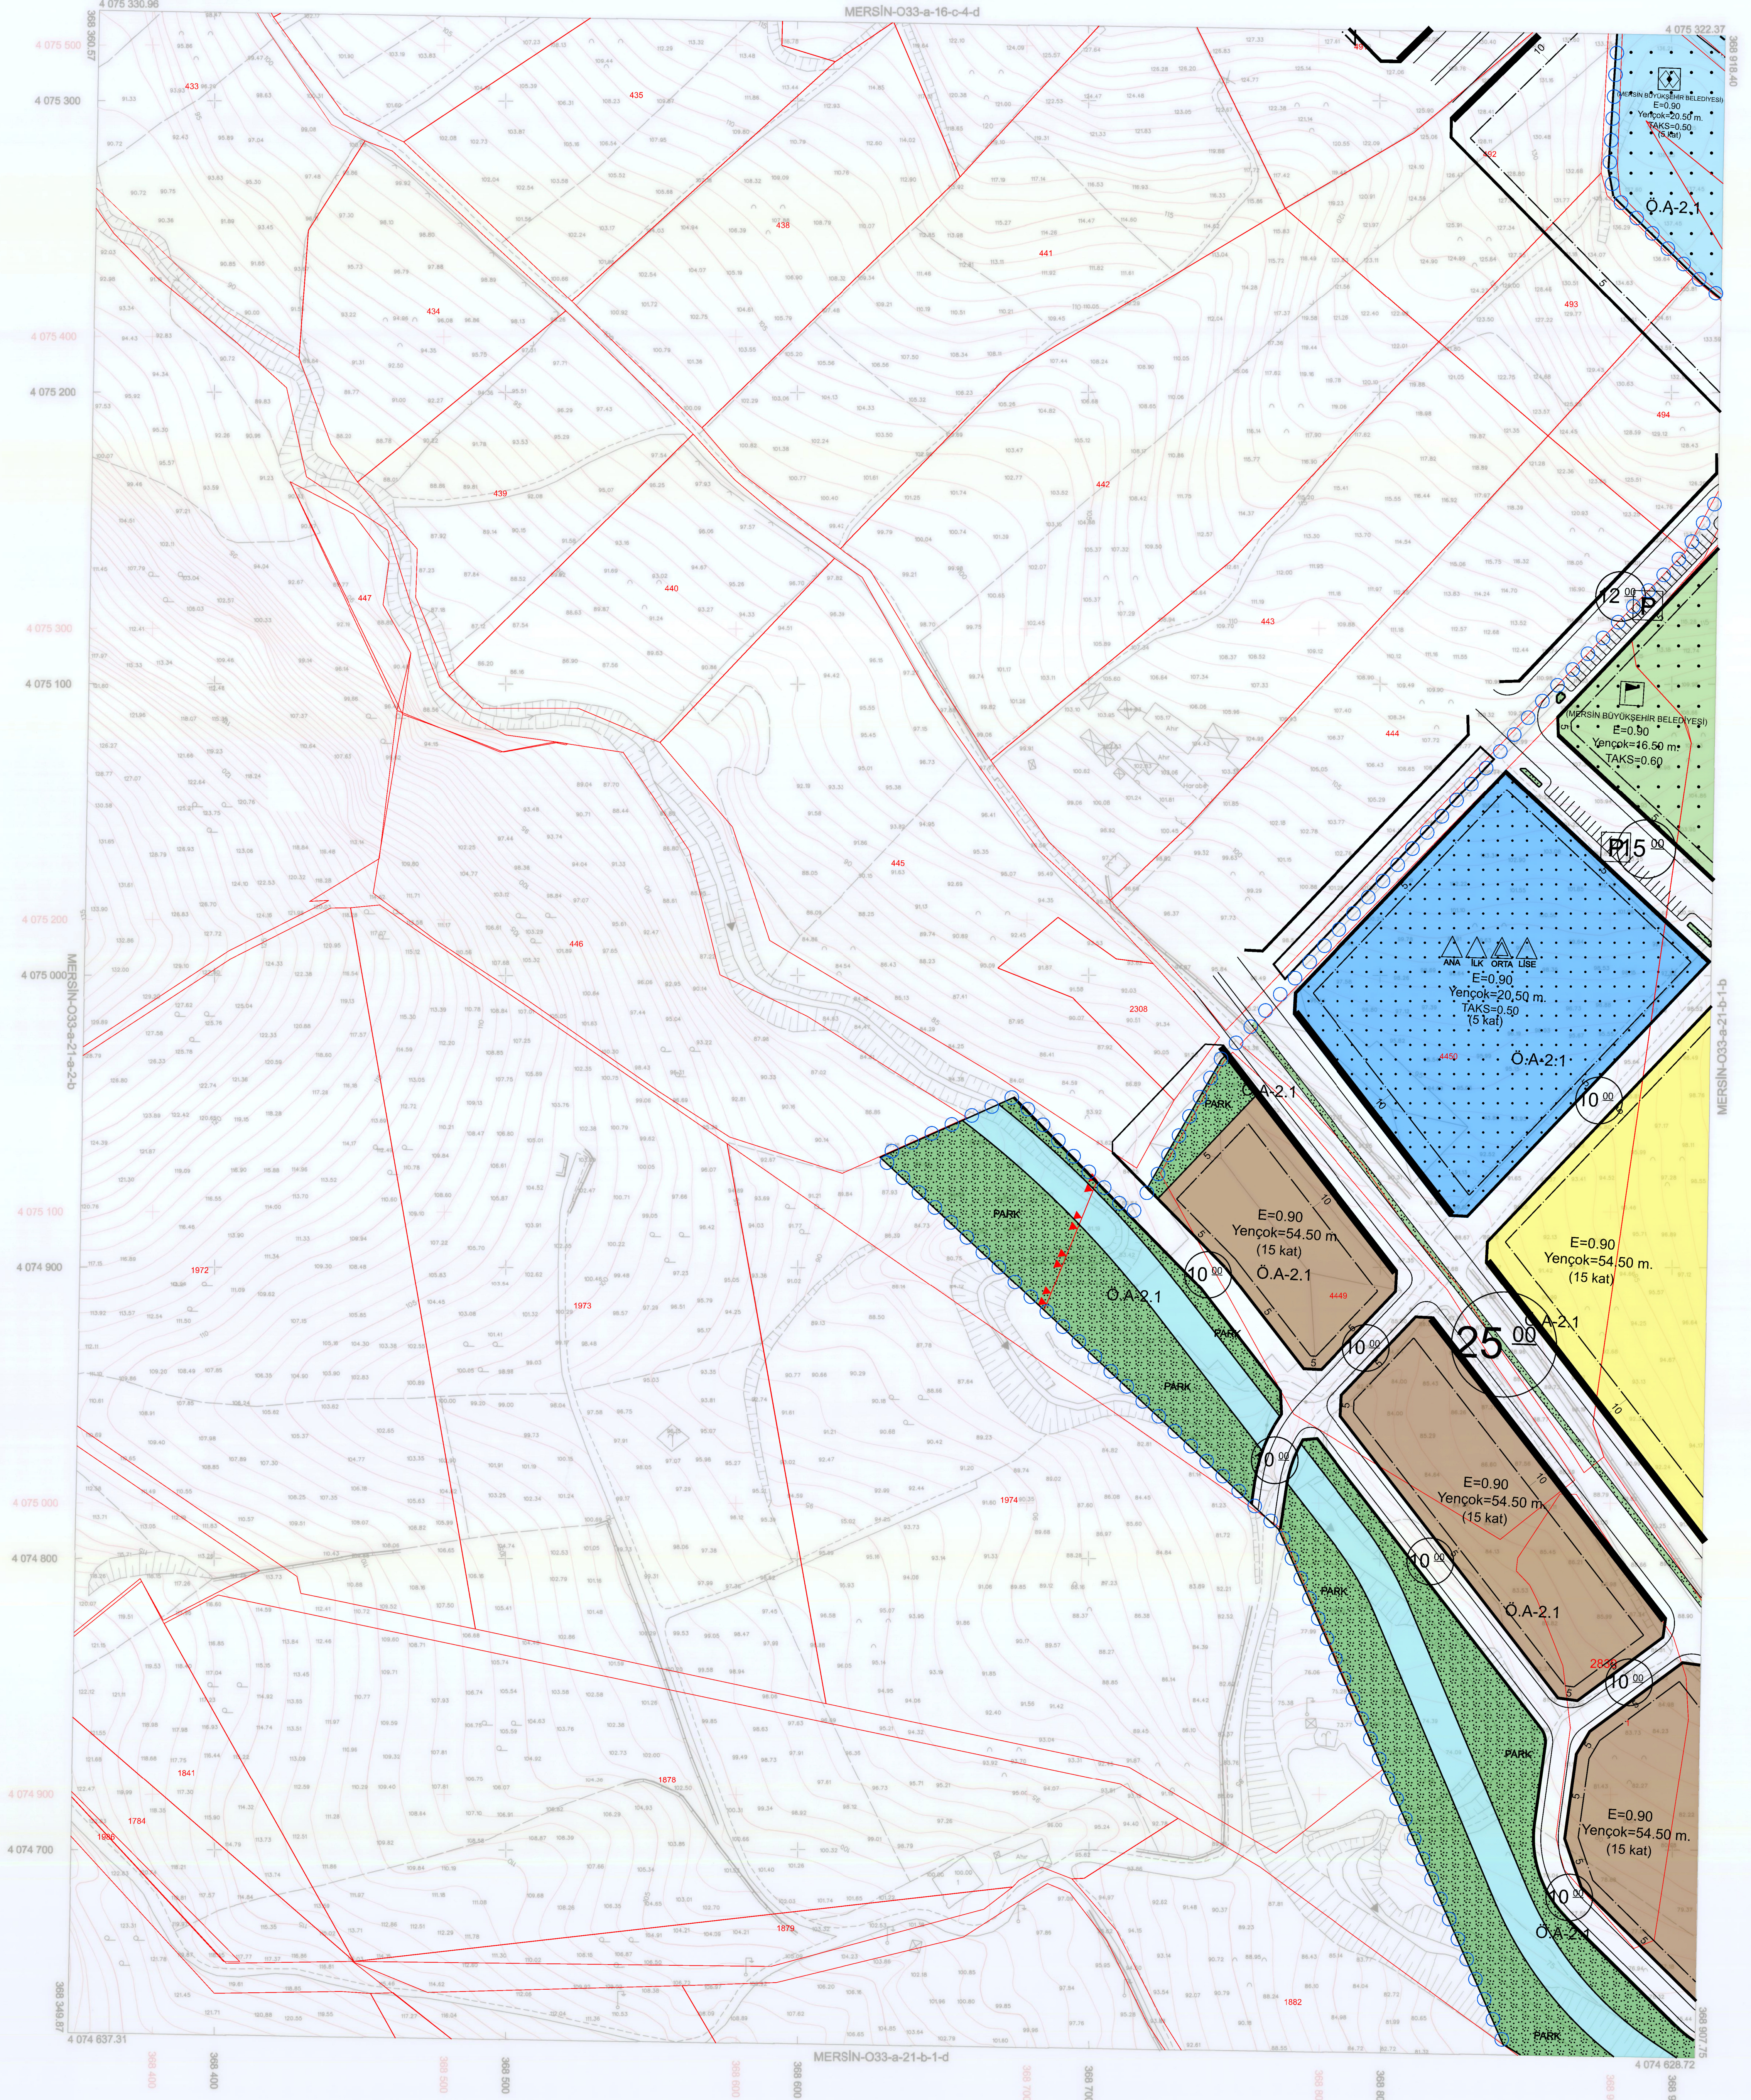

1:1000

10	33
08	
11	A
16	
22	23 24 25

Koordinatlar ve parça bölünmesi en son güncellenmiş TUTGA'ya bağlı 2005.0 eponunda, GRS80 elipsoidi ve Transversal Mercator (TM) izdüşümünde, düzenlenmiştir. Mayıs 2018 tarihinde çekilen renkli hava fotoğraflarından üretilmiştir. Yapılar Sığak çizgileriyle gösterilmiştir. Etyükseklik eğrisi aralığı 5 metredir. Yükleme firması: ER-ME MÜHENDİSLİK MÜŞ.TİC.VE SAN.LTD.ŞTİ.

Proje Yöneticisi
Mehmet EREL
Harita Mühendisi

Kontrol
Oğuz YILDIRIM
Harita Teknikeri

M. Lütfü BEYİNDİ
Harita Kadastro Şefi

Barış YÜRE
Harita Şube Müdür V.

Mustafa SÖLAK
İmar ve Şehircilik Dsl. Bşk.

Mersin iline ait fotogrametrik yöntemle üretilen 1/1000 ölçekli sayısal halihazır harita 3194 Sayılı İmar Kanununun 7/a maddesine göre

ONAYLANDI

12.5.2019



Hüseyin SUBAĞOĞLU
Büroye Başkan ve
Genel Sekreter Yardımcısı