



İL : MERSİN

MERSİN-O33-a-17-c-3-a

MERSİN-O33-a-17-c-2-d

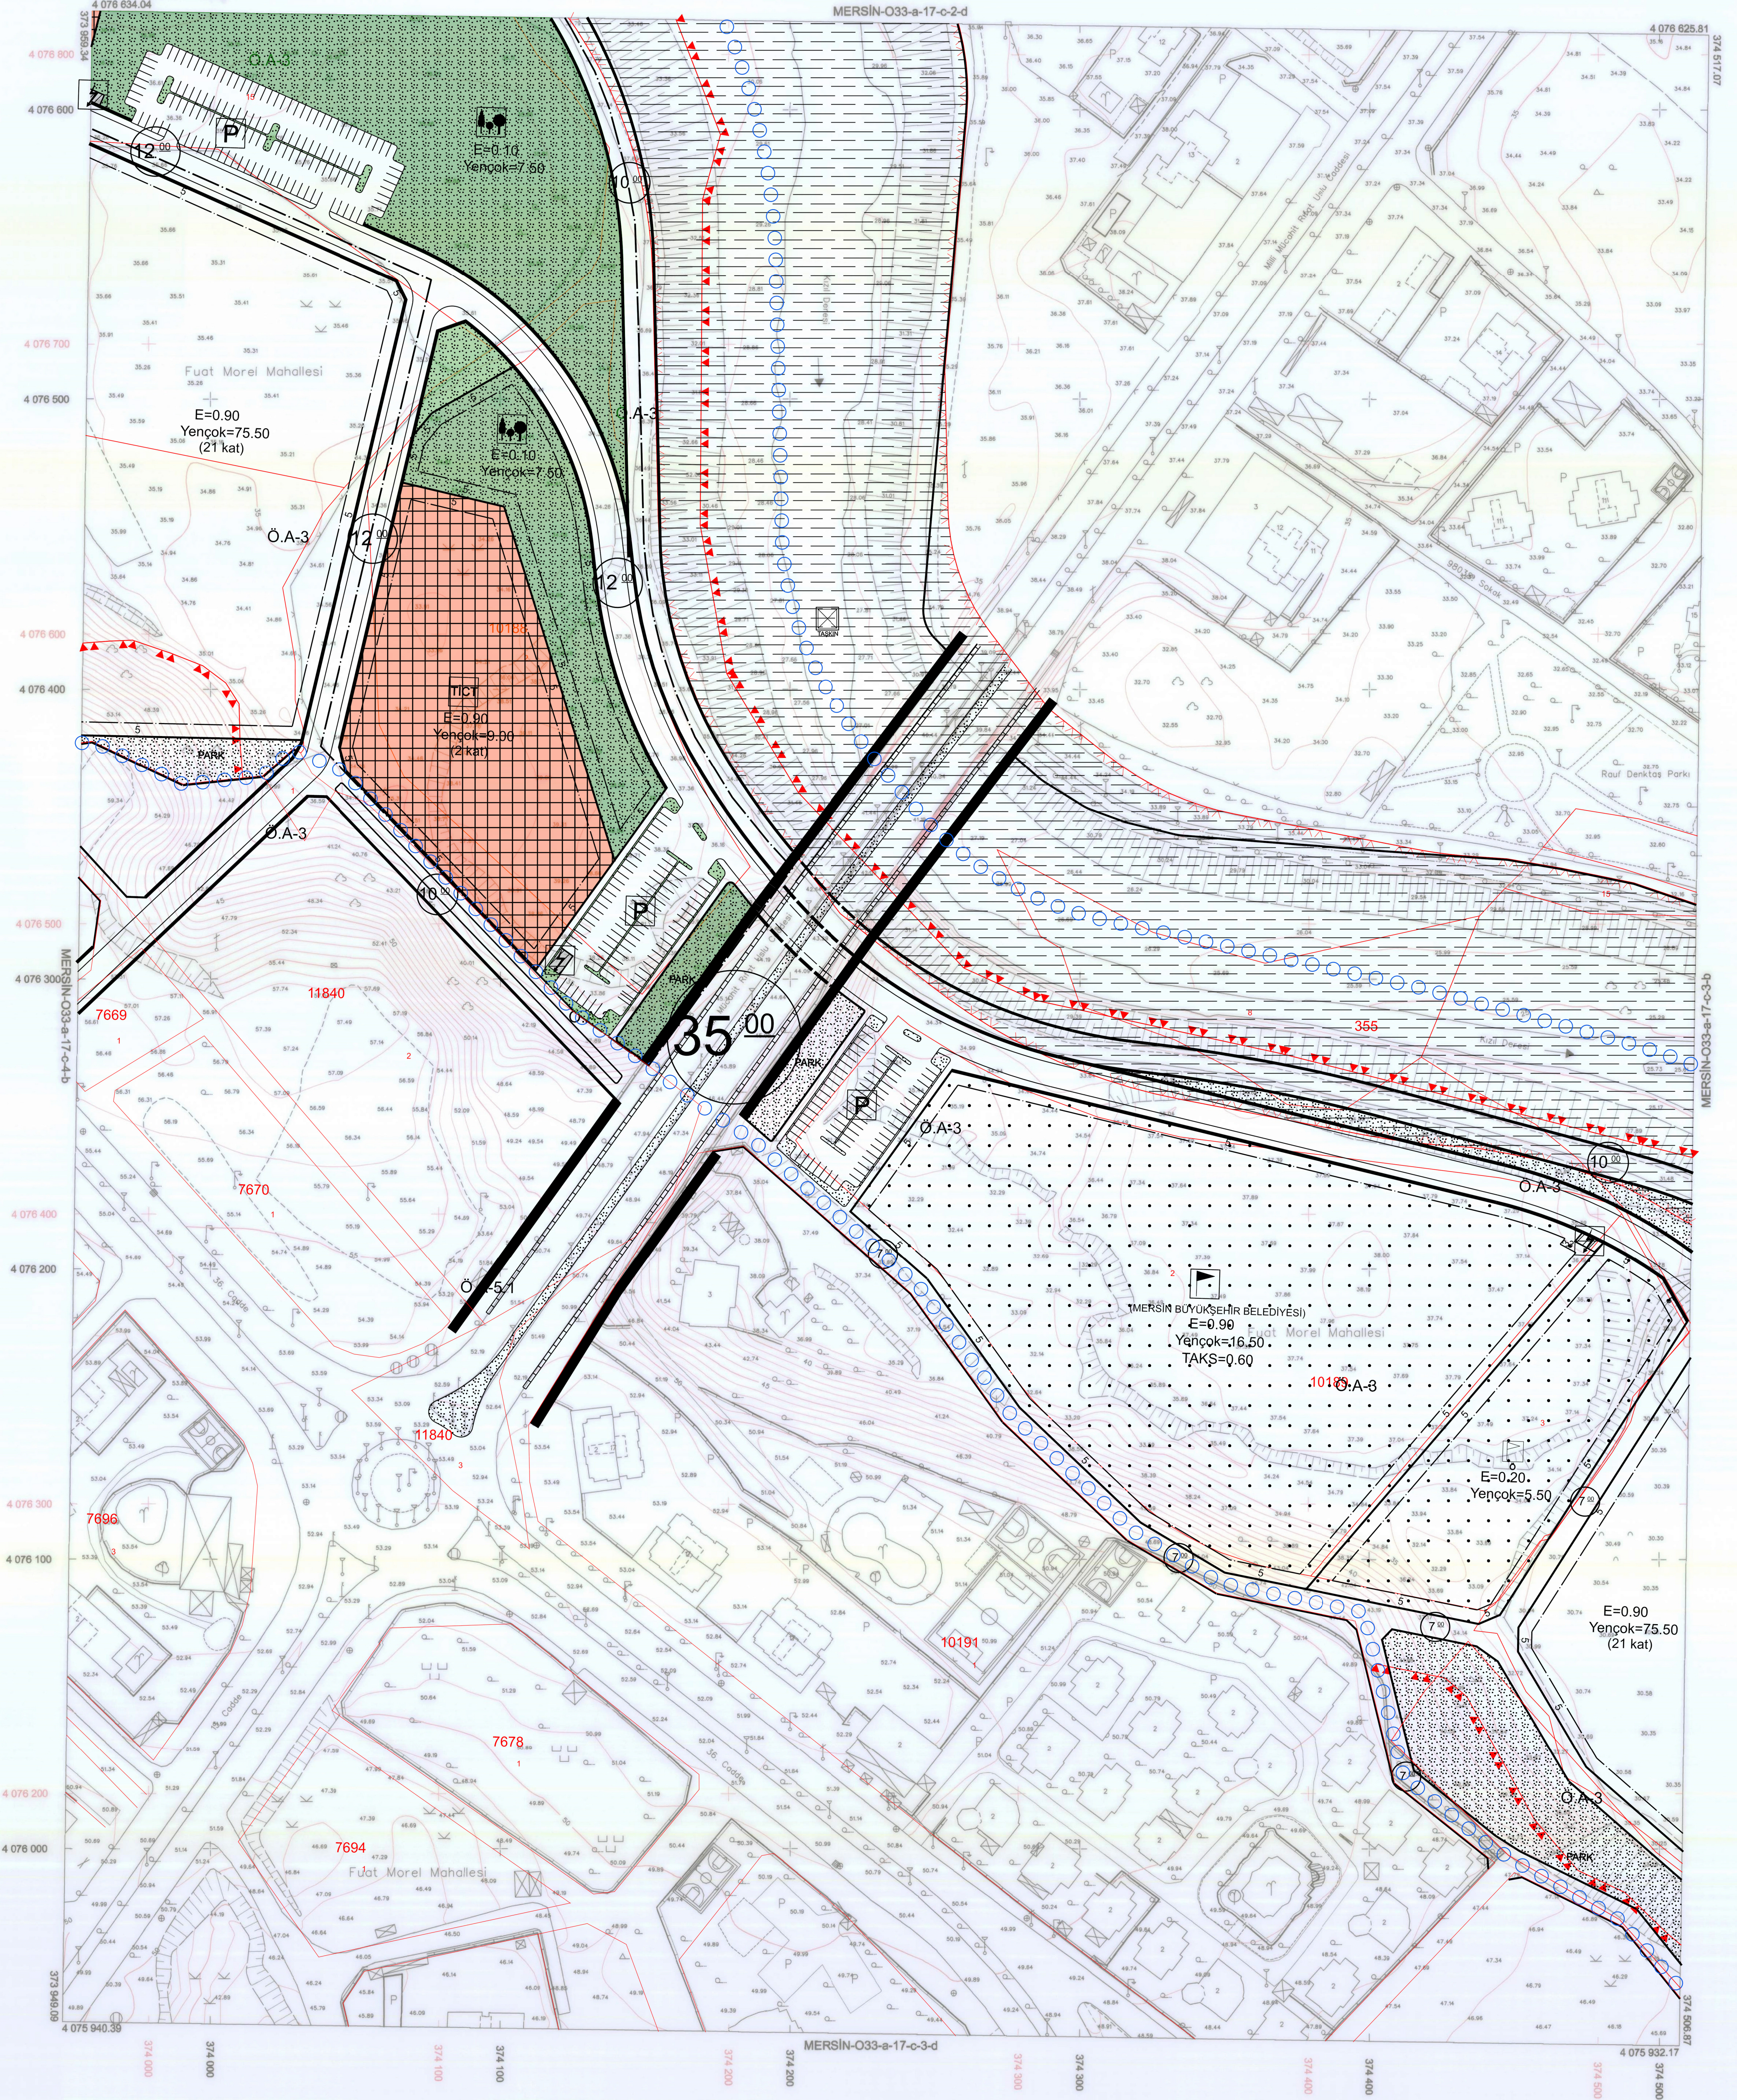

1:1000

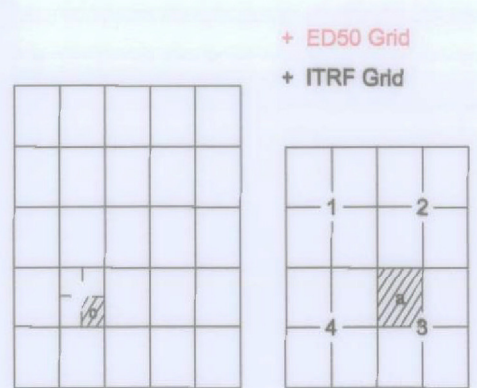

Koordinatlar ve pafta bölünmesi
en son güncellenmiş TUTSA'ya bağlı
2005.0 epochunda, GR80 ellipsoid ve
Transversal Mercator (TM) izdüşümünde
düzenlenmiştir.
Mayıs 2018 tarihinde çekilen renkli hava
fotoğraflarından üretilmiştir.
Yapılar Sapaak çizimleriyle gösterilmiştir.
Yükseklik eğrisi aralığı 5 metredir.
Yayınlayan firma: ERKİM MÜHENDİSLİK
MÜŞ.TİC.VE SAN.LTD.ŞTİ.

Proje Yöneticisi
Metin EREL
Harita Mühendisi

Zafer KARAAĞAÇ
Harita Teknikeri

Özgür YILDIRIM
Harita Teknikeri

M. Lütfi SEVİNDİ
Harita Kadastro Şefi

Bayram TÖRE
Harita Şube Müdürü V.

Mustafa SOLAK
İmar ve Şehircilik Dal. Bşk.

Mersin iline ait fotogrametrik yöntemle üretilen
1/1000 ölçekli sayısal halihazır harita
3194 Sayılı İmar Kanununun 7/a maddesine göre

ONAYLANDI

