


İL : MERSİN

MERSİN-033-a-22-b-4-a

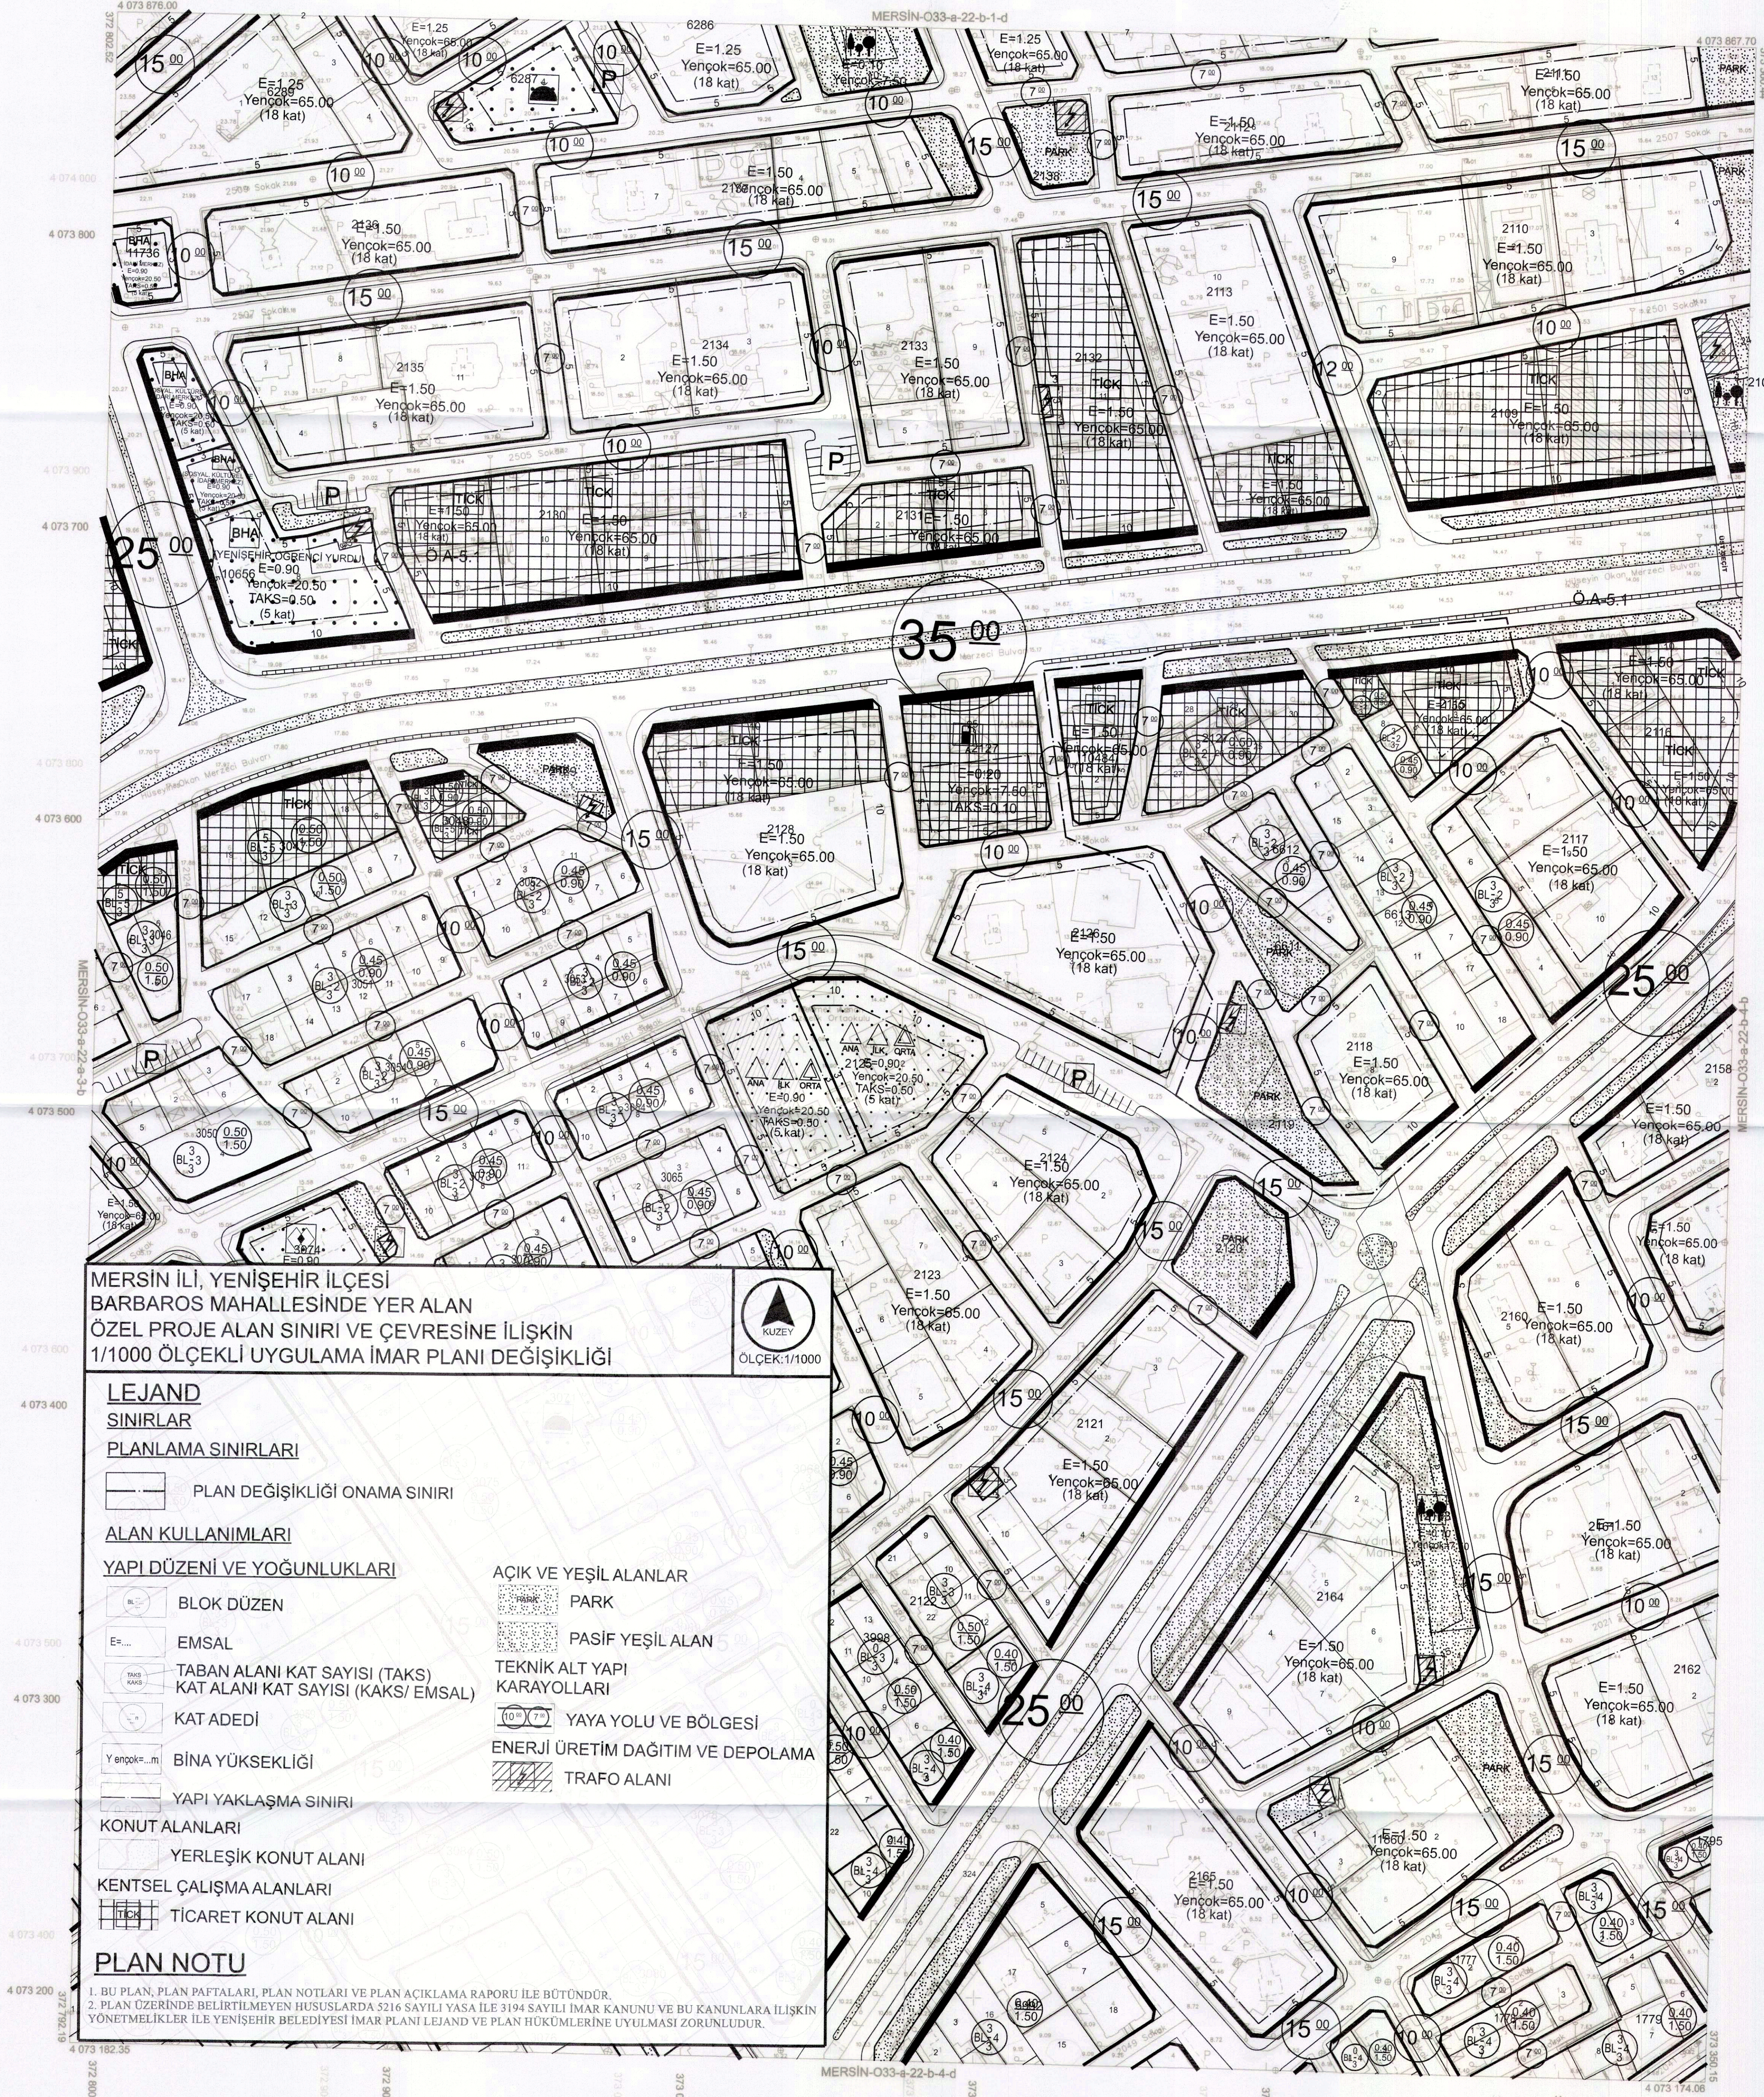

01	33
06	
11	A
16	
21	23 24 25

Koordinatlar ve pfta bölünmesi
en son güncellenmiş TUGTA'ya bağlı
2005/3 sayılı, GRSSB vektör ve
Transversal Mercator (TM) izdüşümünde,
düzenlenmiştir.
Mayıs 2018 tarihinde çekilen renkli hava
fotoğraflarından üretilmiştir.
Yapılar Şekil çizimleriyle gösterilmiştir.
Eşiklik eğrisi aralığı 5 metredir.
Yükseklikler: EPM-MEHENDİSLİK
MÜHÜR: T.C. VE SANLTD. ŞTİ.

Proje Yöneticisi
Mehmet EREL
Harita Mühendisi

Özge YILDIRIM
Harita Teknikeri

M. LÖK SEVİNDİ
Harita Kademe Şefi

Bahadır TURE
Harita Şube Müdürü V.

Mehmet SOLAK
İmar ve Şehircilik Dst. Bgl.

Mersin iline ait fotogrametrik yöntemle üretilen
1/1000 ölçekli sayısal halihazır harita
3194 Sayılı İmar Kanununun 7/a maddesine göre
ONAYLANDI
17.5.2019
Mehmet CUBAROĞLU
Belediye Başkanı
Genel Sekreter Yardımcısı