



İL : MERSİN

MERSİN-O33-a-16-c-4-b

MERSİN-O33-a-16-c-1-c

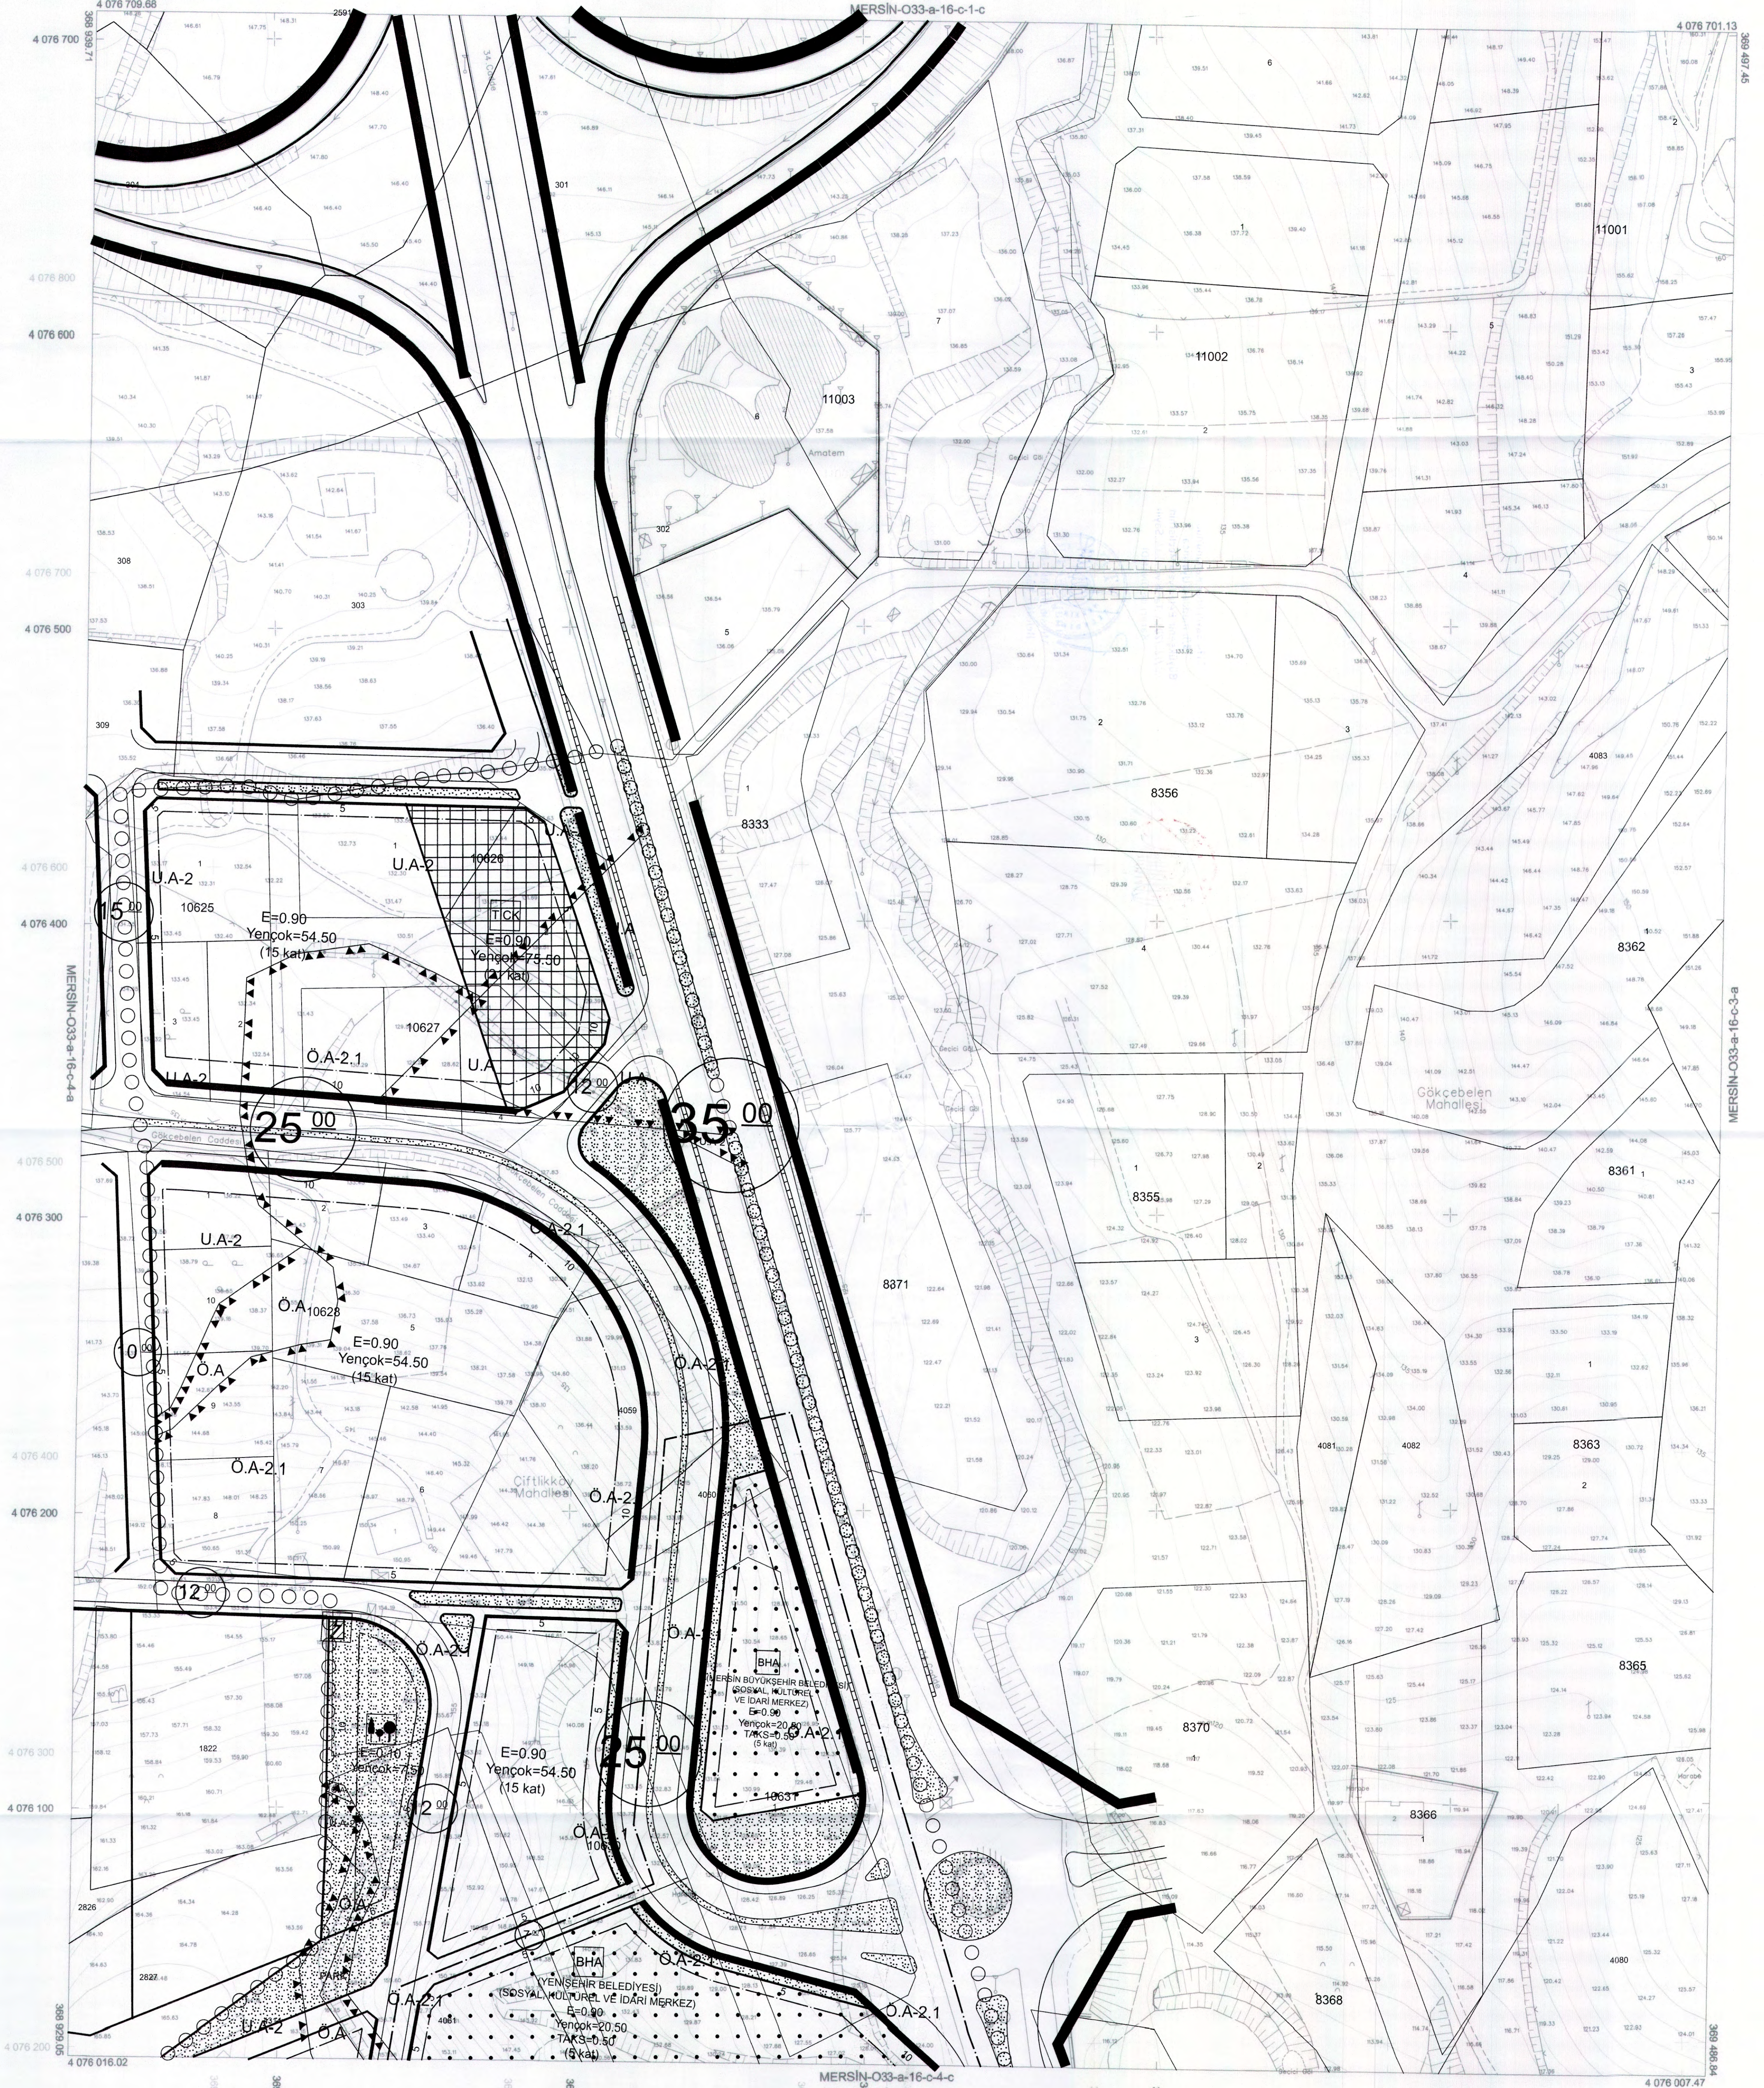

1:1000

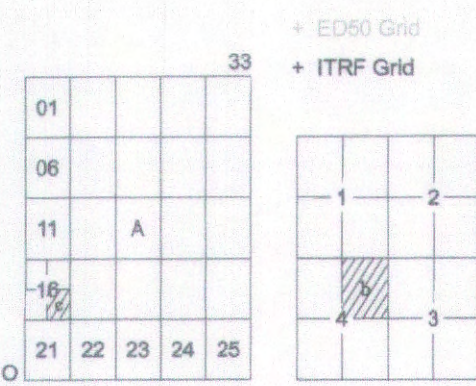

Koordinatlar ve pafta bölünmesi
an son güncellenmiş TUTGA'ya bağlı
2005 yılında, GR80 alpsoidal ve
Transversal Mercator (TM) izdüşümünde
düzenlenmiştir.
Mayıs 2018 tarihinde yapılan yeni hava
fotoğraflarından üretilmiştir.
Yapılar, sığınaklar, çöplükler, gösterimlikler,
Eğilimsel eğilim analizleri, manevre,
Yükseklik, firma, EPR, ME, MÜHENDİSLİK
MÜŞ. T.C. VE SAN. LTD. ŞTİ.

Proje Yöneticisi
Melis EREL
Harita Mühendisi

KONTROL
Özgür YILDIRIM
Harita Teknikeri

M. Lütfü SEVİNCİ
Harita Kadastro Şefi

Bayram TÖRE
Harita Şube Müdürü V.

Mustafa SOLAK
İmar ve Şehircilik Dst. Bşk.

Mersin iline ait fotogrametrik yöntemle üretilen
1/1000 ölçekli sayısal halihazır harita
3194 Sayılı İmar Kanununun 7/a maddesine göre
ONAYLANDI
T.C. 11.5.2019
Mersin Büyükşehir Belediyesi
Belediye Başkanı
Genel Sekreter Yardımcısı