


İL : MERSİN

MERSİN-O33-a-21-b-1-b

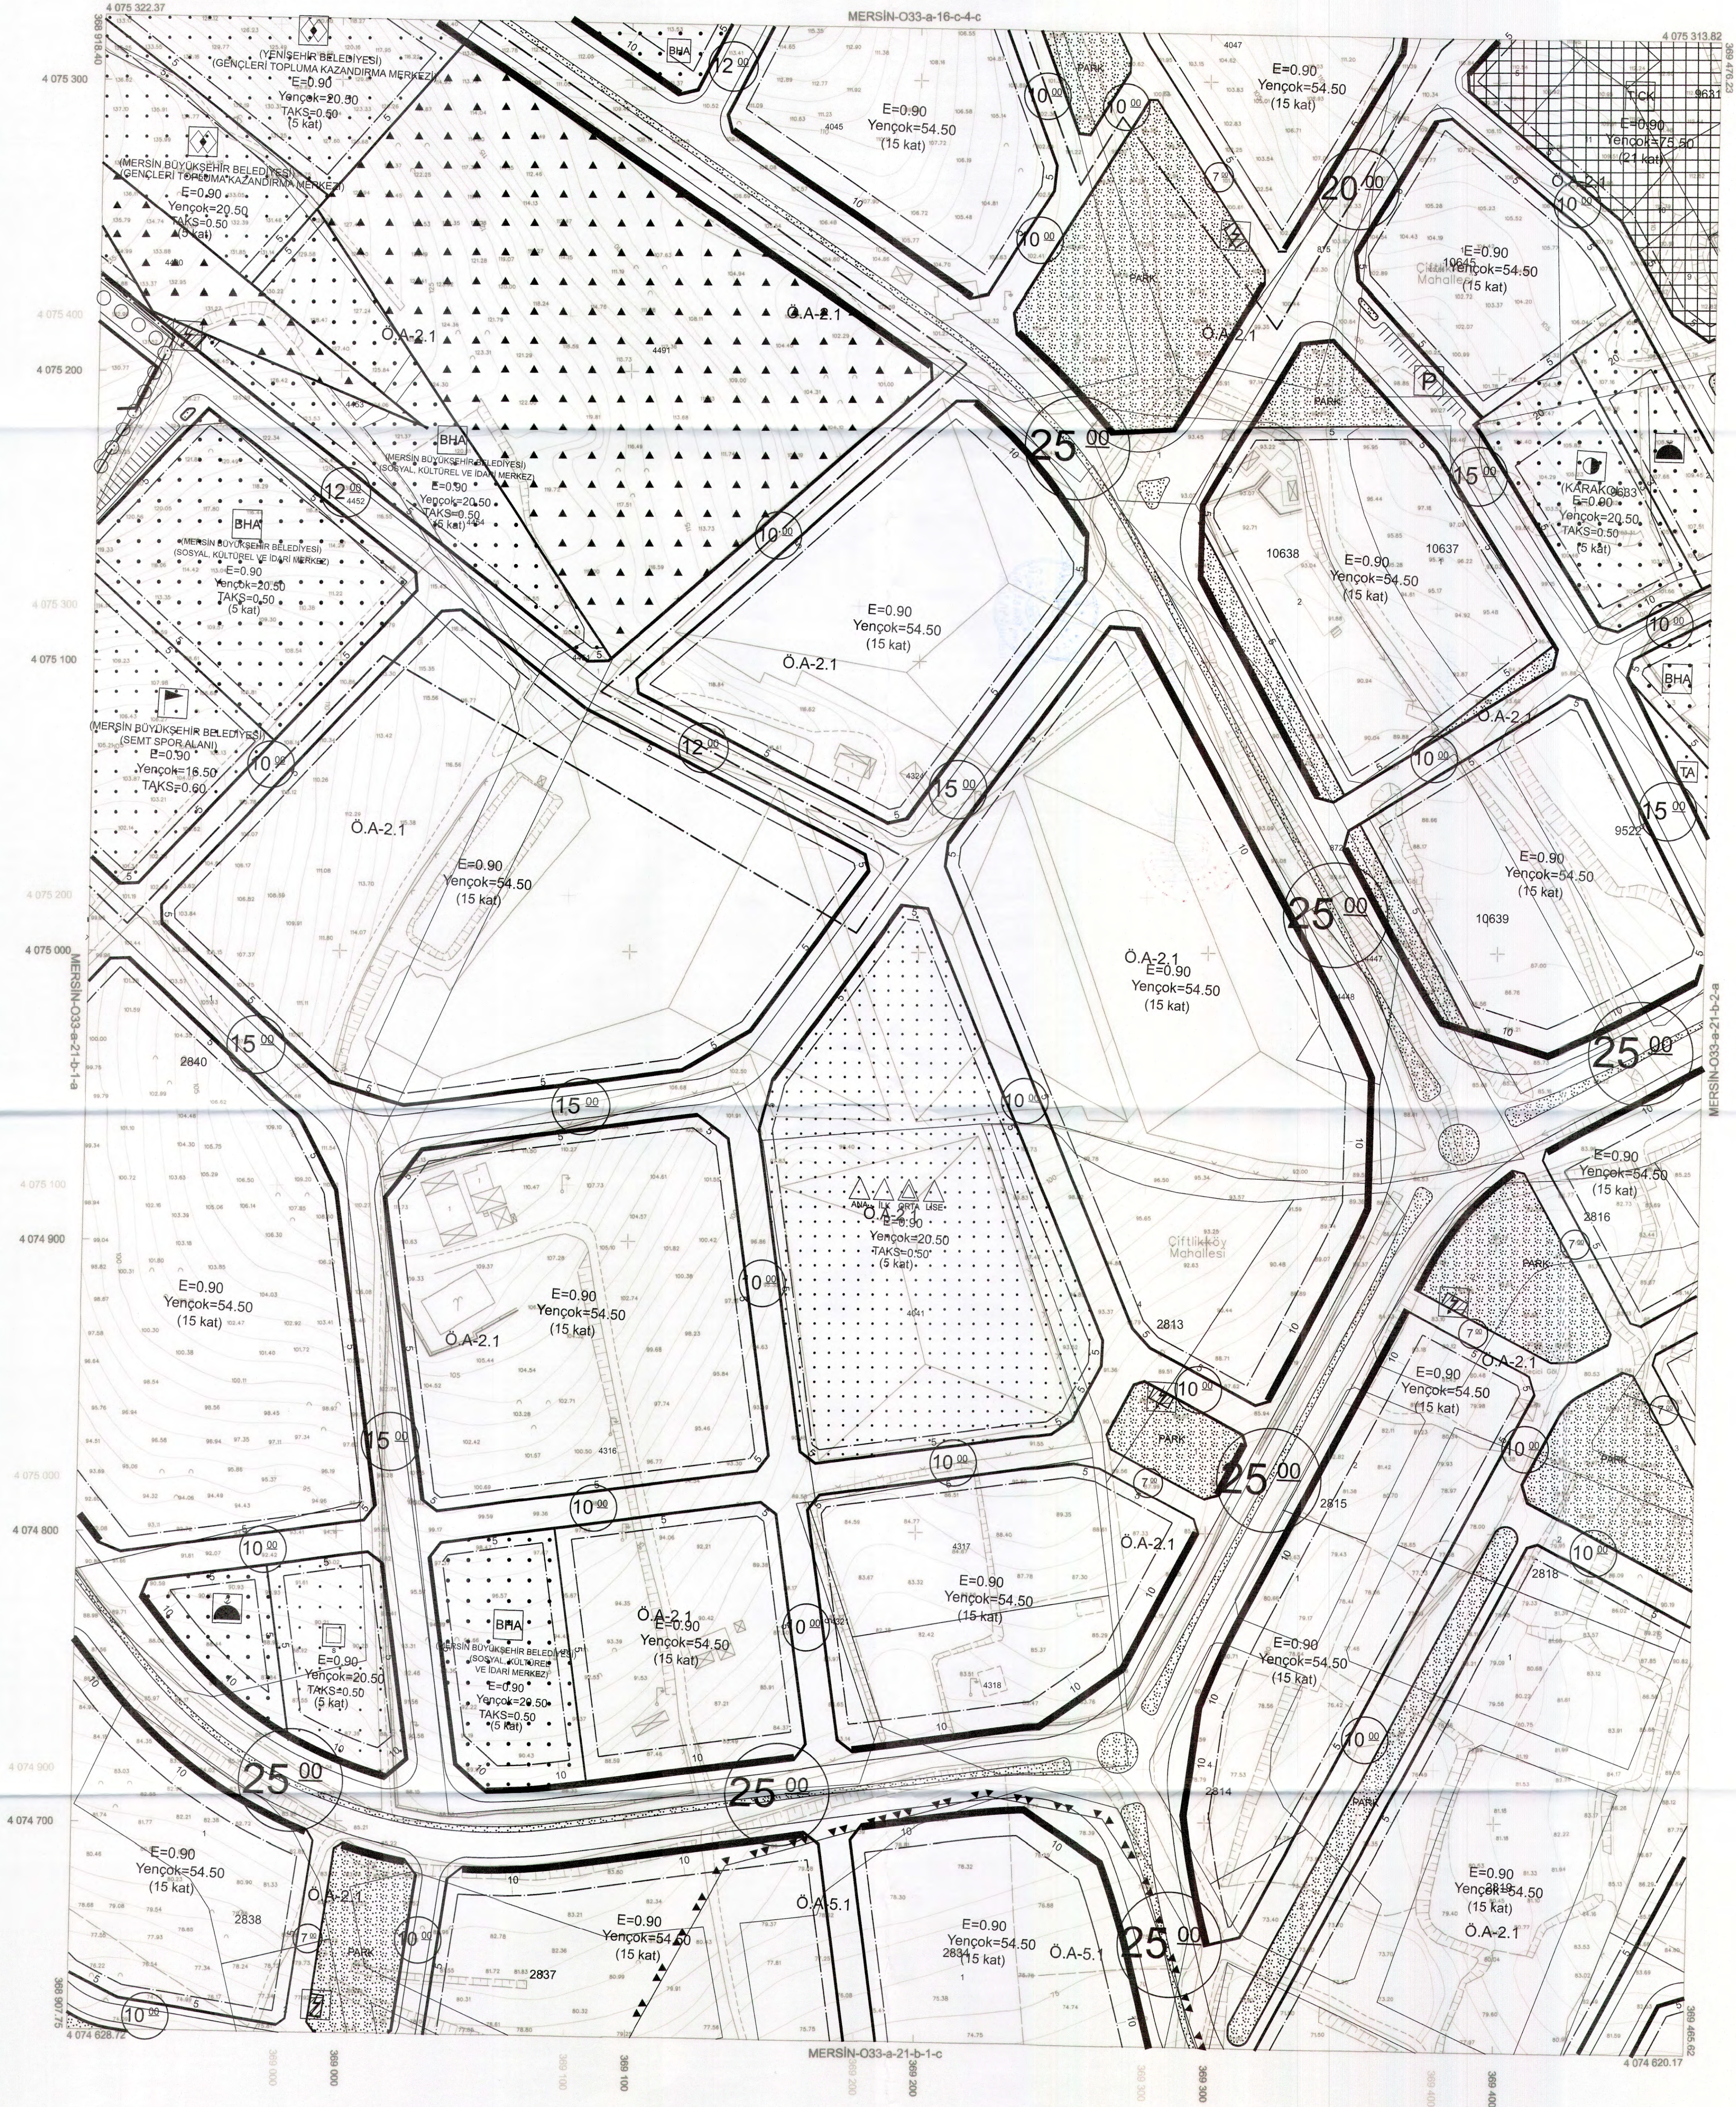

1:1000

01	33
06	
11	A
16	
21	23 24 25
26	
31	

Koordinatlar ve yükseklik bilgileri
en son güncellenmiş TÜGAY'a bağlı
2005.0 epochunda, GRS80 elipsoidi ve
Transversal Mercator (TM) izdüşümünde
düzenlenmiştir.
Mayıs 2018 tarihinde çekilen renkli hava
fotoğrafından üretilmiştir.
Yapılar Sağak çizilmiştir.
Eşiklik eğrisi aralığı: 5 metredir.
Yüklenici firma: ER-ME MÜHENDİSLİK
MÜŞ.TIC.VE SAN.LTD.ŞTİ.

Proje Yöneticisi
Metin EREL
Harita Mühendisi

Özgür YILDIRIM
Harita Teknikeri

M. LUTİ SEVİNÇİ
Harita Kadastro Şefi

KONTROL
Beyhan YÖRE
Harita Şube Müdürü V.

Mustafa SOLAK
İmar ve Şehircilik Dal. Bşk.

Mersin iline ait fotogrametrik yöntemle üretilen
1/1000 ölçekli sayısal halihazır harita
3194 Sayılı İmar Kanununun 7/a maddesine göre

ONAYLANDI
13.5.2018

M. GÜBAROĞLU
Belediye Başkanı
Genel Sekreter Yardımcısı