MERSİN

033-a-23-a-3-a

2

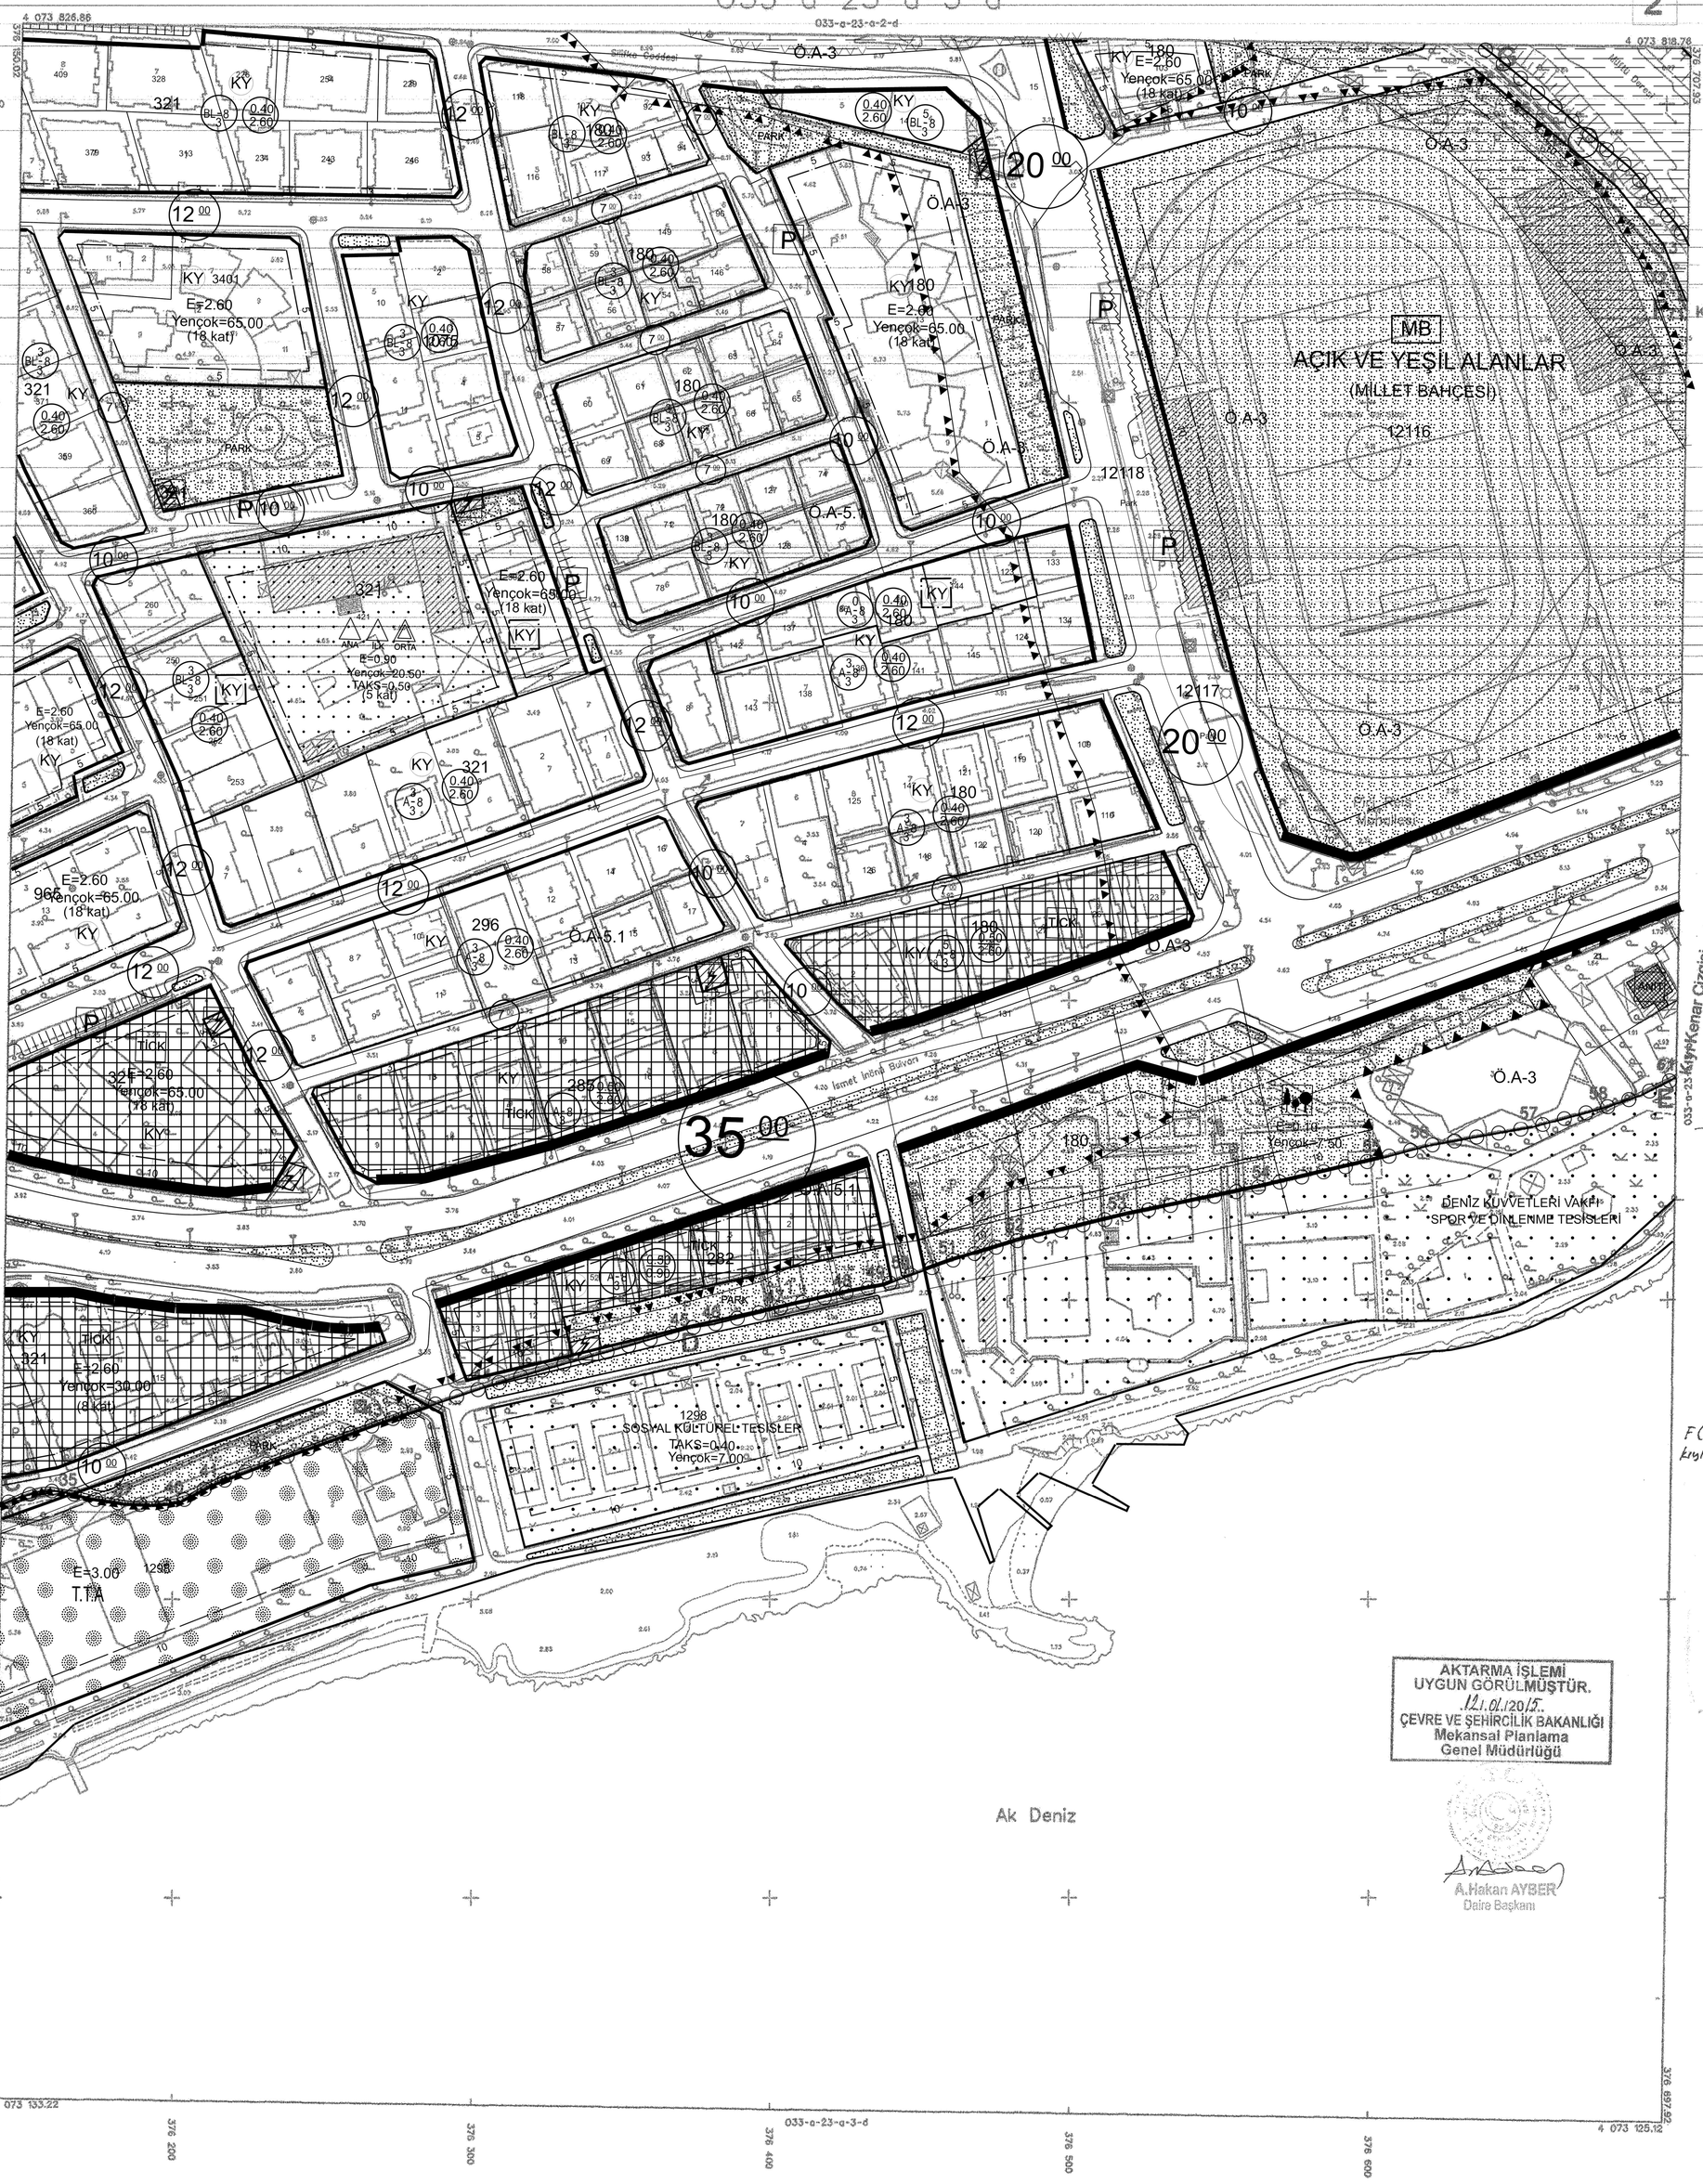

EMİ GRUP BİLGİ TEKNOLOJİLERİ A.Ş. TARAFINDAN HAVA FOTOGRAFLARINDAN FOTOGRAMETRİK YÖNTEMLE ÜRETİLEN HALİHAZIR HARİTA ONANDI.

Erdem ALAKAYA
Kontrol Mühendisi

Bayram TÜRE
Harita Şube Müdürü

Mustafa YALIN
İmar ve Şehircilik Daire Başkanı

İbrahim KAYA
Başkan a.
Genel Sekreter Yrd.
10.06/2014

C (31)-D (45) nolu kırık noktalar arasındaki 21/09/1977 onay tarihli kıyı kenar çizgisi 1/1000 ölçekli 18L-2 nolu pafta üzerinden doğru olarak aktarılmıştır.

D (45)-E (61) ve F(71)-G (77) nolu kırık noktalar arasındaki 21/09/1977 onay tarihli kıyı kenar çizgisi 1/1000 ölçekli 18M-1 nolu pafta üzerinden doğru olarak aktarılmıştır.

Cani TANER
Harita Mühendisi

Firat ÇİÇEK
Jeoloji Mühendisi

Fatma İnci ŞUMNU
İnşaat Mühendisi

Aykut GÖKSU
Şehir Plancısı

Remzi ERCİ
Ziraat Mühendisi

11/12/2014
Yılmaz ŞAHİN
Çevre ve Şehircilik İl Müdürü

F(71) ile G(77) no.lu noktalar arasındaki kıyı kenar çizgisi iptal edilmiştir.

.12.01.2015.
ÇEVRE VE ŞEHİRCİLİK BAKANLIĞI
Mekansal Planlama Genel Müdürlüğü

A.Hakan AYBER
Daire Başkanı

AKTARMA İŞLEMİ UYGUN GÖRÜLMÜŞTÜR.
.12.01.2015.
ÇEVRE VE ŞEHİRCİLİK BAKANLIĞI
Mekansal Planlama Genel Müdürlüğü

A.Hakan AYBER
Daire Başkanı

MERSİN

033-a-23-a-3

KOORDİNATLAR VE PAFTA BÖLÜMLEMESİ EN SON GÜNCELLENMİŞ TUTGA YA BAĞLI 2005.0 EPOĞUNDA, GRS80 ELİPSOİDİ VE TRANSVERSAL MERCATOR (TM) İZDÜŞÜMÜNDE, 3 DERECELİK DİLİM ESASINA GÖRE DÜZENLENMİŞTİR.

1/1000

ÜRETİM : EMİ GRUP BİLGİ TEKNOLOJİLERİ A.Ş.

TERSİMAT : EMİ GRUP BİLGİ TEKNOLOJİLERİ A.Ş.